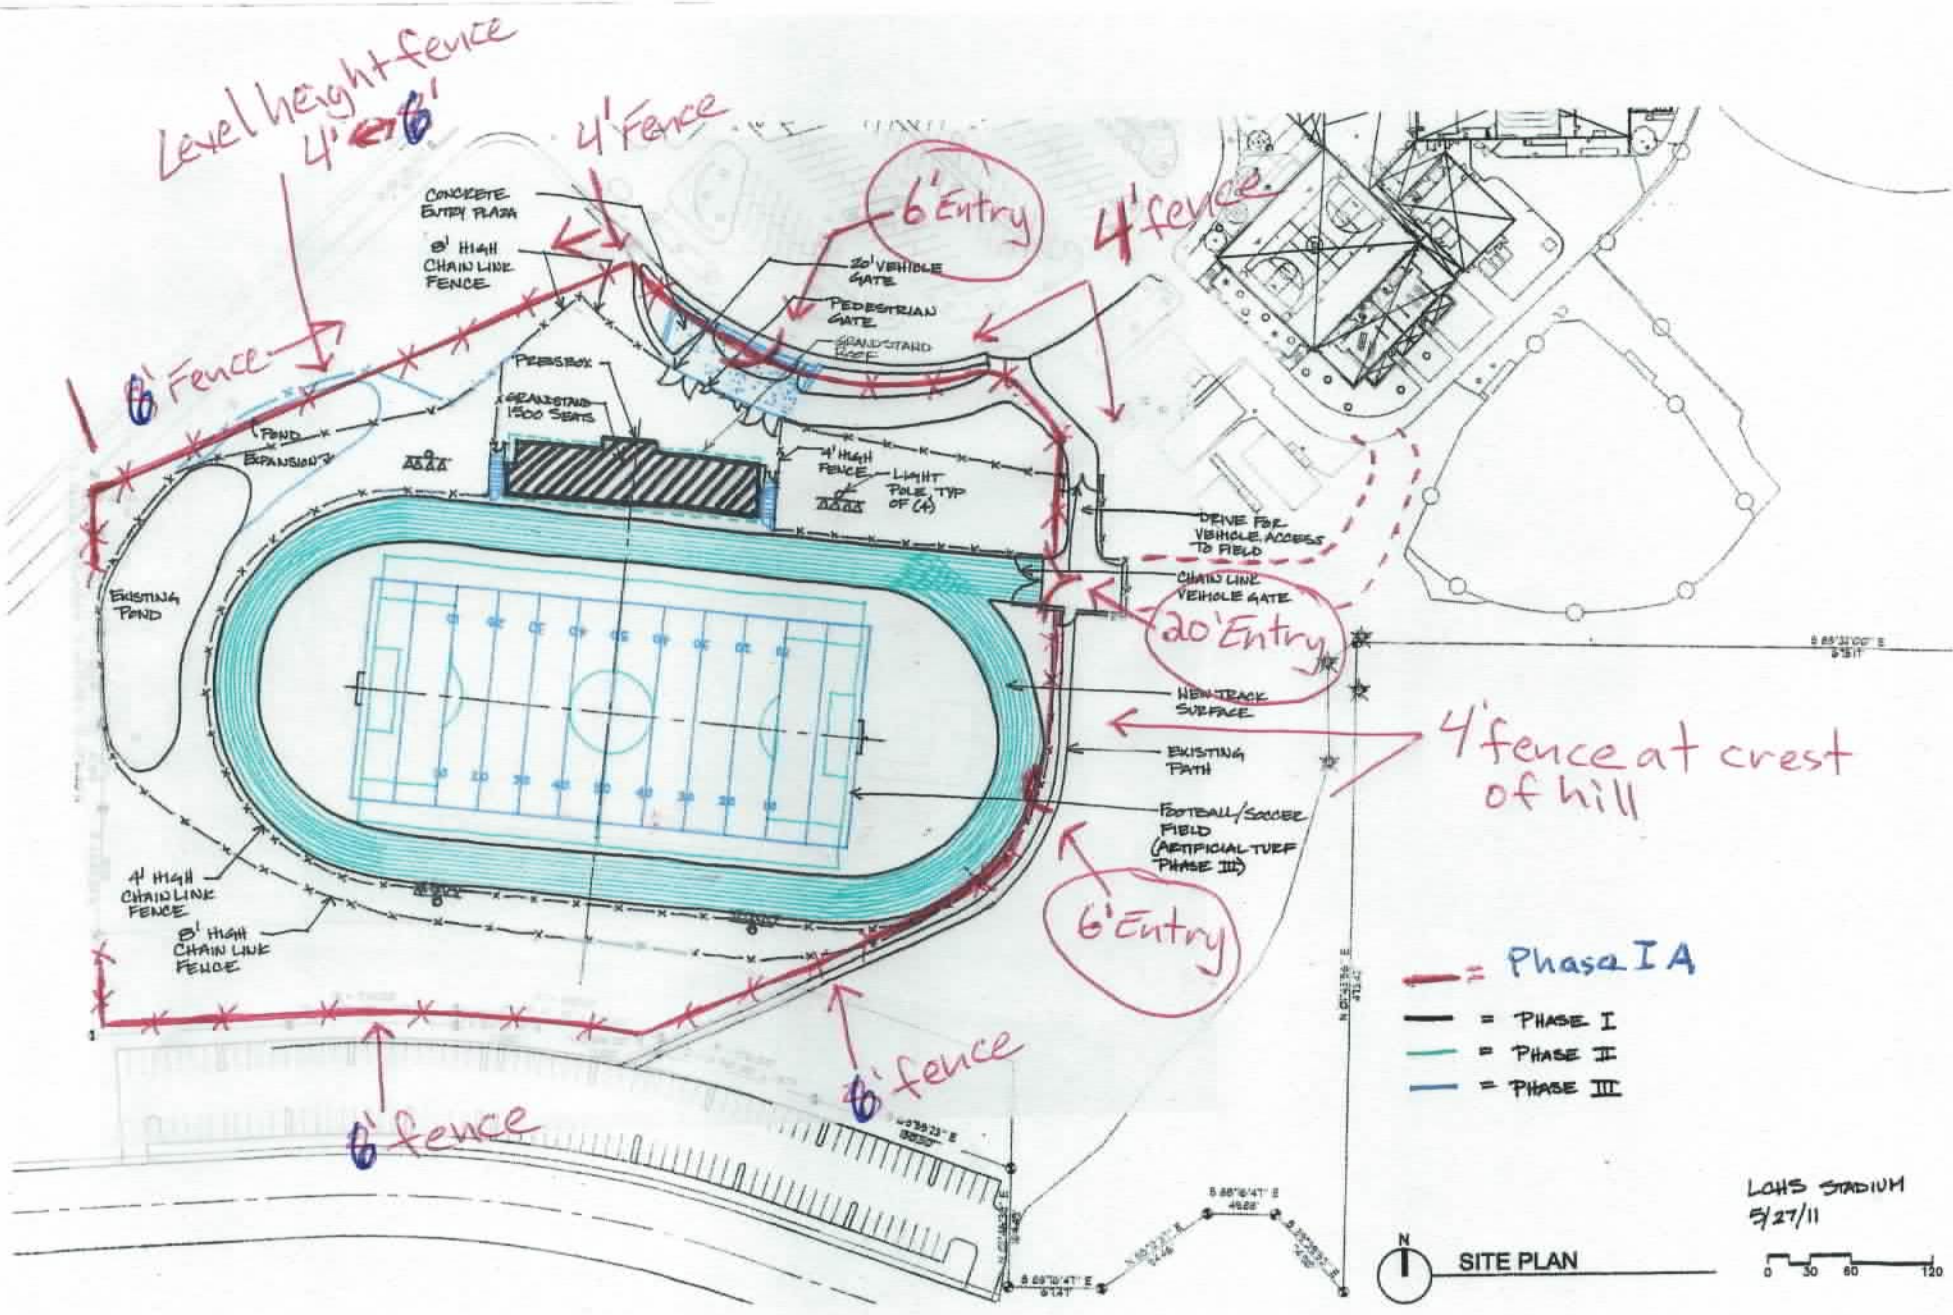

1002' x 6' Fence
785' x 4' Fence